
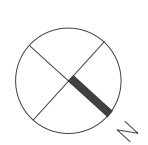


SEGMENT A

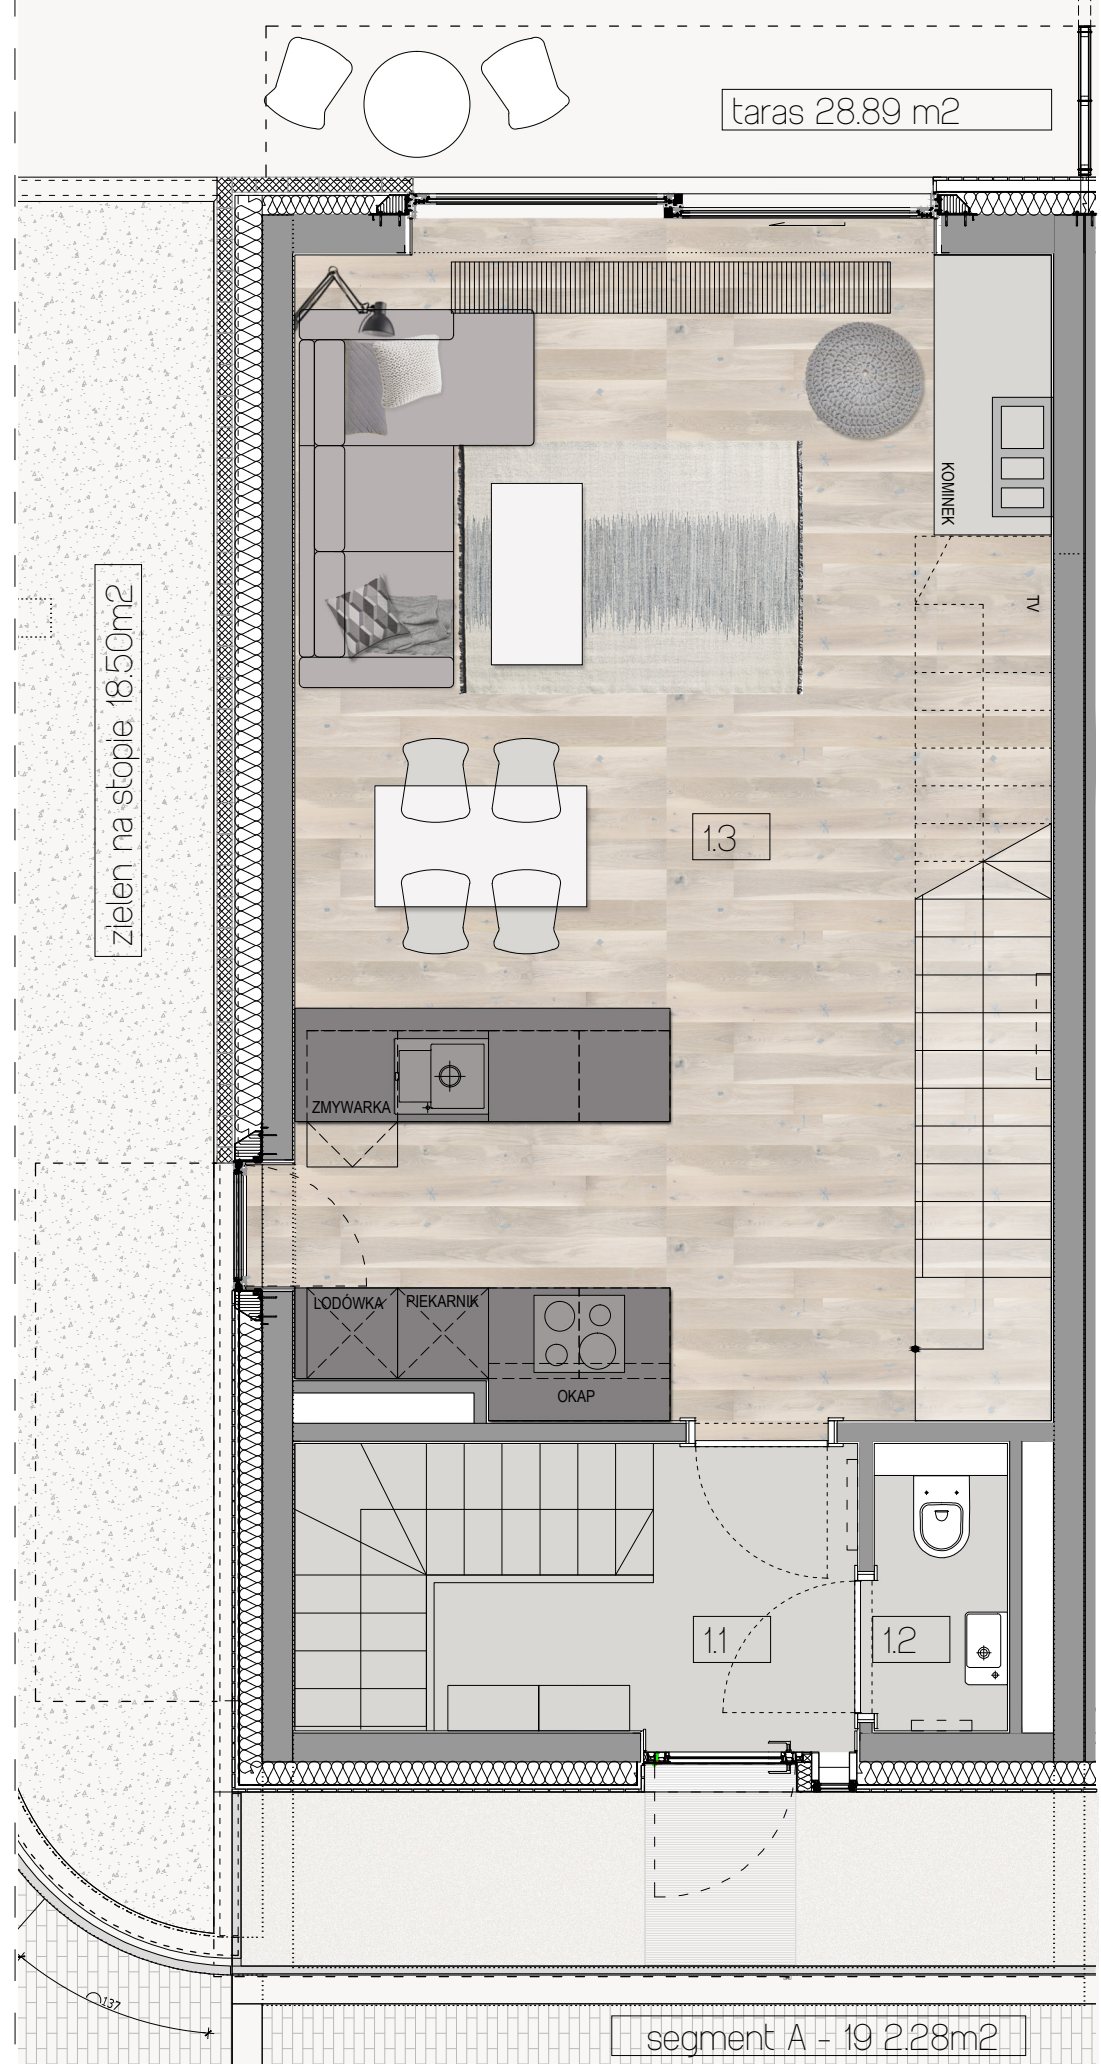

PARTER, skala 1:50 [A3]


SEGMENT A
(wersja podstawowa)

1.1	przedsionek	5.74 m ²
1.2	wc	1.73 m ²
1.3	salon+kuchnia	37.16m ²

razem: 44.63 m²



referencje:

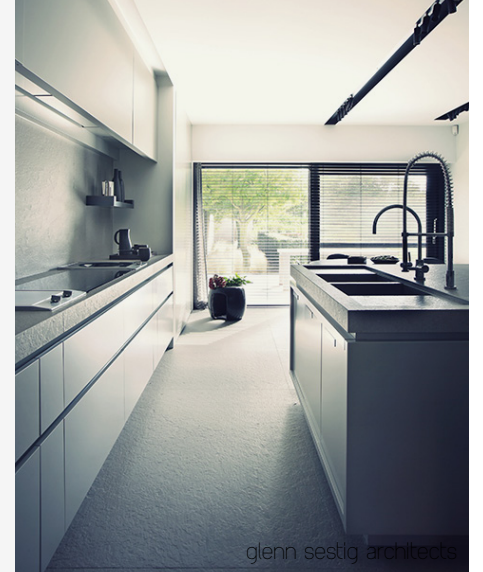

Bi architekci


UWAGA:
prawa autorskie do niniejszego opracowania są wyłączną własnością architektów Marty Antosiewicz i Wojciecha Maciaszka i podlegają ochronie z mocy ustawy o prawie autorskim i prawach pokrewnych

SEGMENTY MODRA zespół budynków mieszkalnych jednorodzinnych w zabudowie szeregowej, dzielnica Mokotów


S E G M E N T A



referencje:

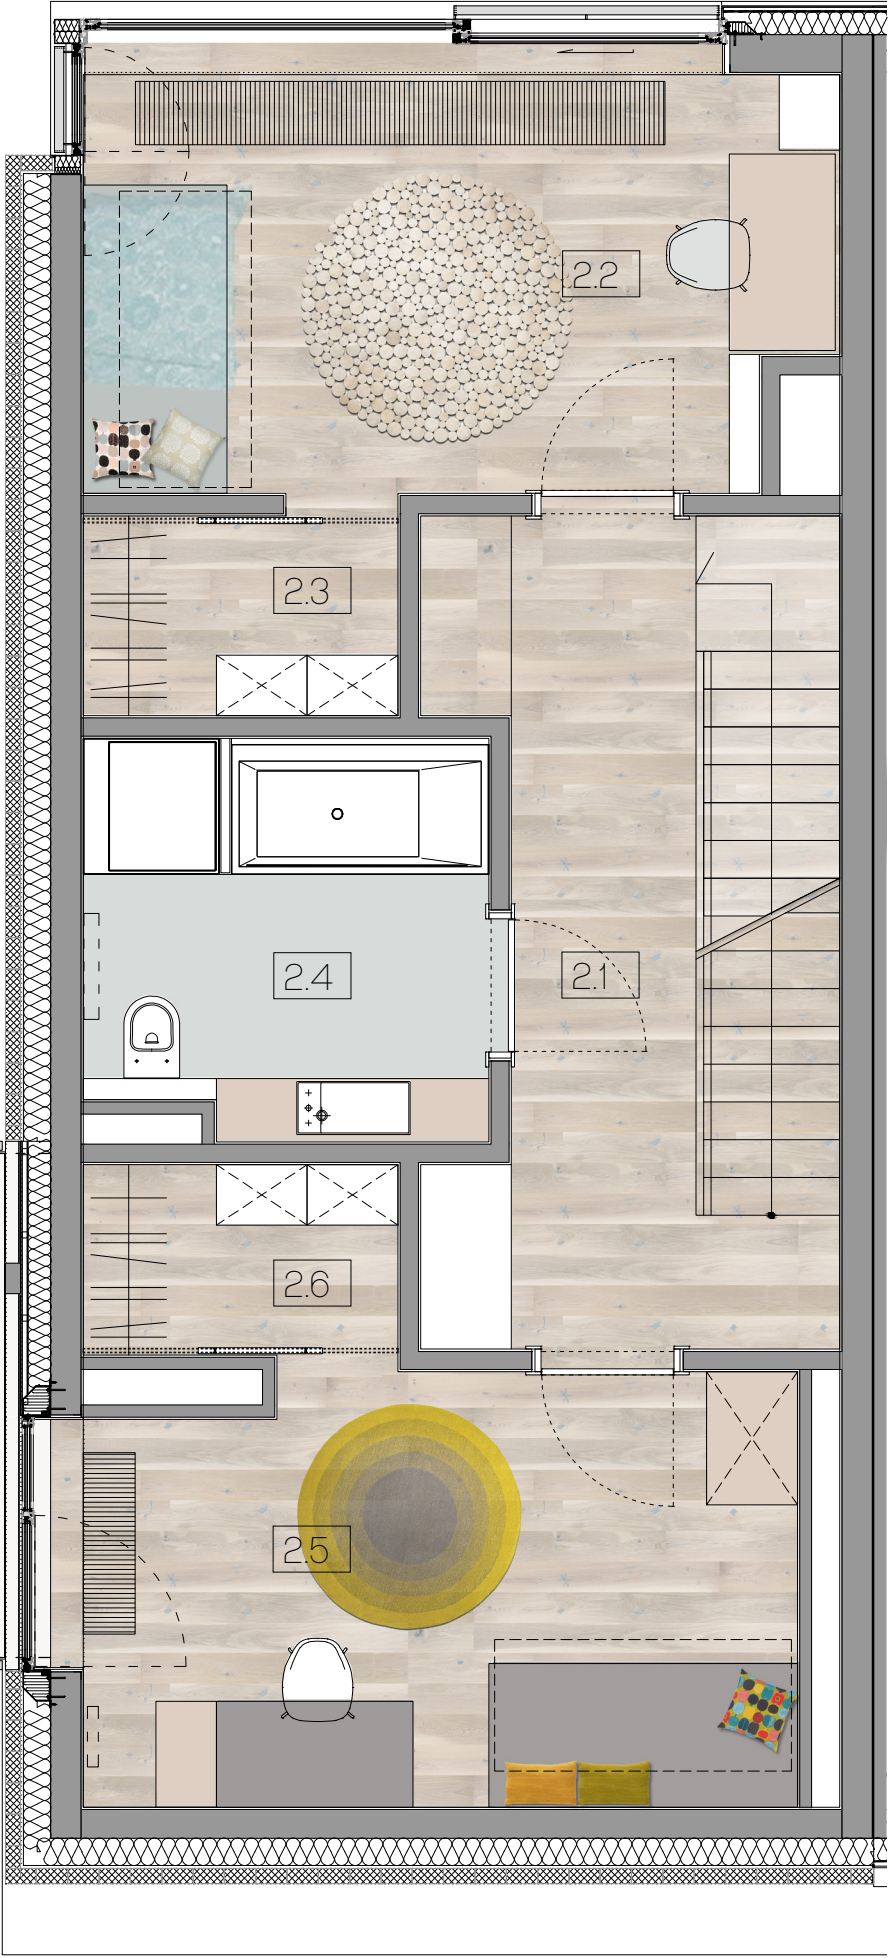

balkon 3.77m²

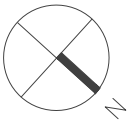

PIETRO 01, skala 1:50 [A3]

SEGMENT A

2.1	komunikacja+schody	11.35	m ²
2.2	pokój dziecka	14.41	m ²
2.3	garderoba	2.75	m ²
2.4	łazienka	6.9 8	m ²
2.5	pokój dziecka	13.71	m ²
2.6	garderoba	2.62	m ²

razem: 51.82 m²

Bi architekci

UWAGA:
prawa autorskie do niniejszego opracowania są wyłączną własnością architektów Marty Antosiewicz i Wojciecha Maciaszka i podlegają ochronie z mocy ustawy o prawie autorskim i prawach pokrewnych

SEGMENTY MODRA zespół budynków mieszkalnych jednorodzinnych w zabudowie szeregowej, dzielnica Mokotów


S E G M E N T A



referencje:



balkon 3.77m²

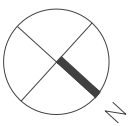

PIETRO 02, skala 1:50 (A3)

SEGMENT A

3.1	komunikacja+schody	11.63	m ²
3.2	sypialnia rodziców	14.38	m ²
3.3	garderoba	5.35	m ²
3.4	łazienka	8.29	m ²
3.5	gabinet/pok.gościnnie	14.35	m ²

razem: 54.0 m²

Bi architekci


UWAGA:
prawa autorskie do niniejszego opracowania są wyłączną własnością architektów Marty Antosiewicz i Wojciecha Maciaszka i podlegają ochronie z mocy ustawy o prawie autorskim i prawach pokrewnych

SEGMENTY MODRA zespół budynków mieszkalnych jednorodzinnych w zabudowie szeregowej, dzielnica Mokotów

SEGMENT A




referencje:

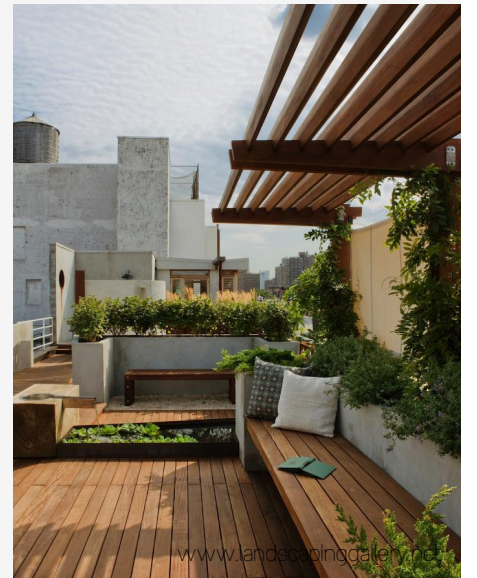

Bi architekci

UWAGA:
prawa autorskie do niniejszego opracowania są wyłączną własnością architektów Marty Antosiewicz i Wojciecha Maciaszka i podlegają ochronie z mocy ustawy o prawie autorskim i prawach pokrewnych

SEGMENTY MODRA zespół budynków mieszkalnych jednorodzinnych w zabudowie szeregowej, dzielnica Mokotów

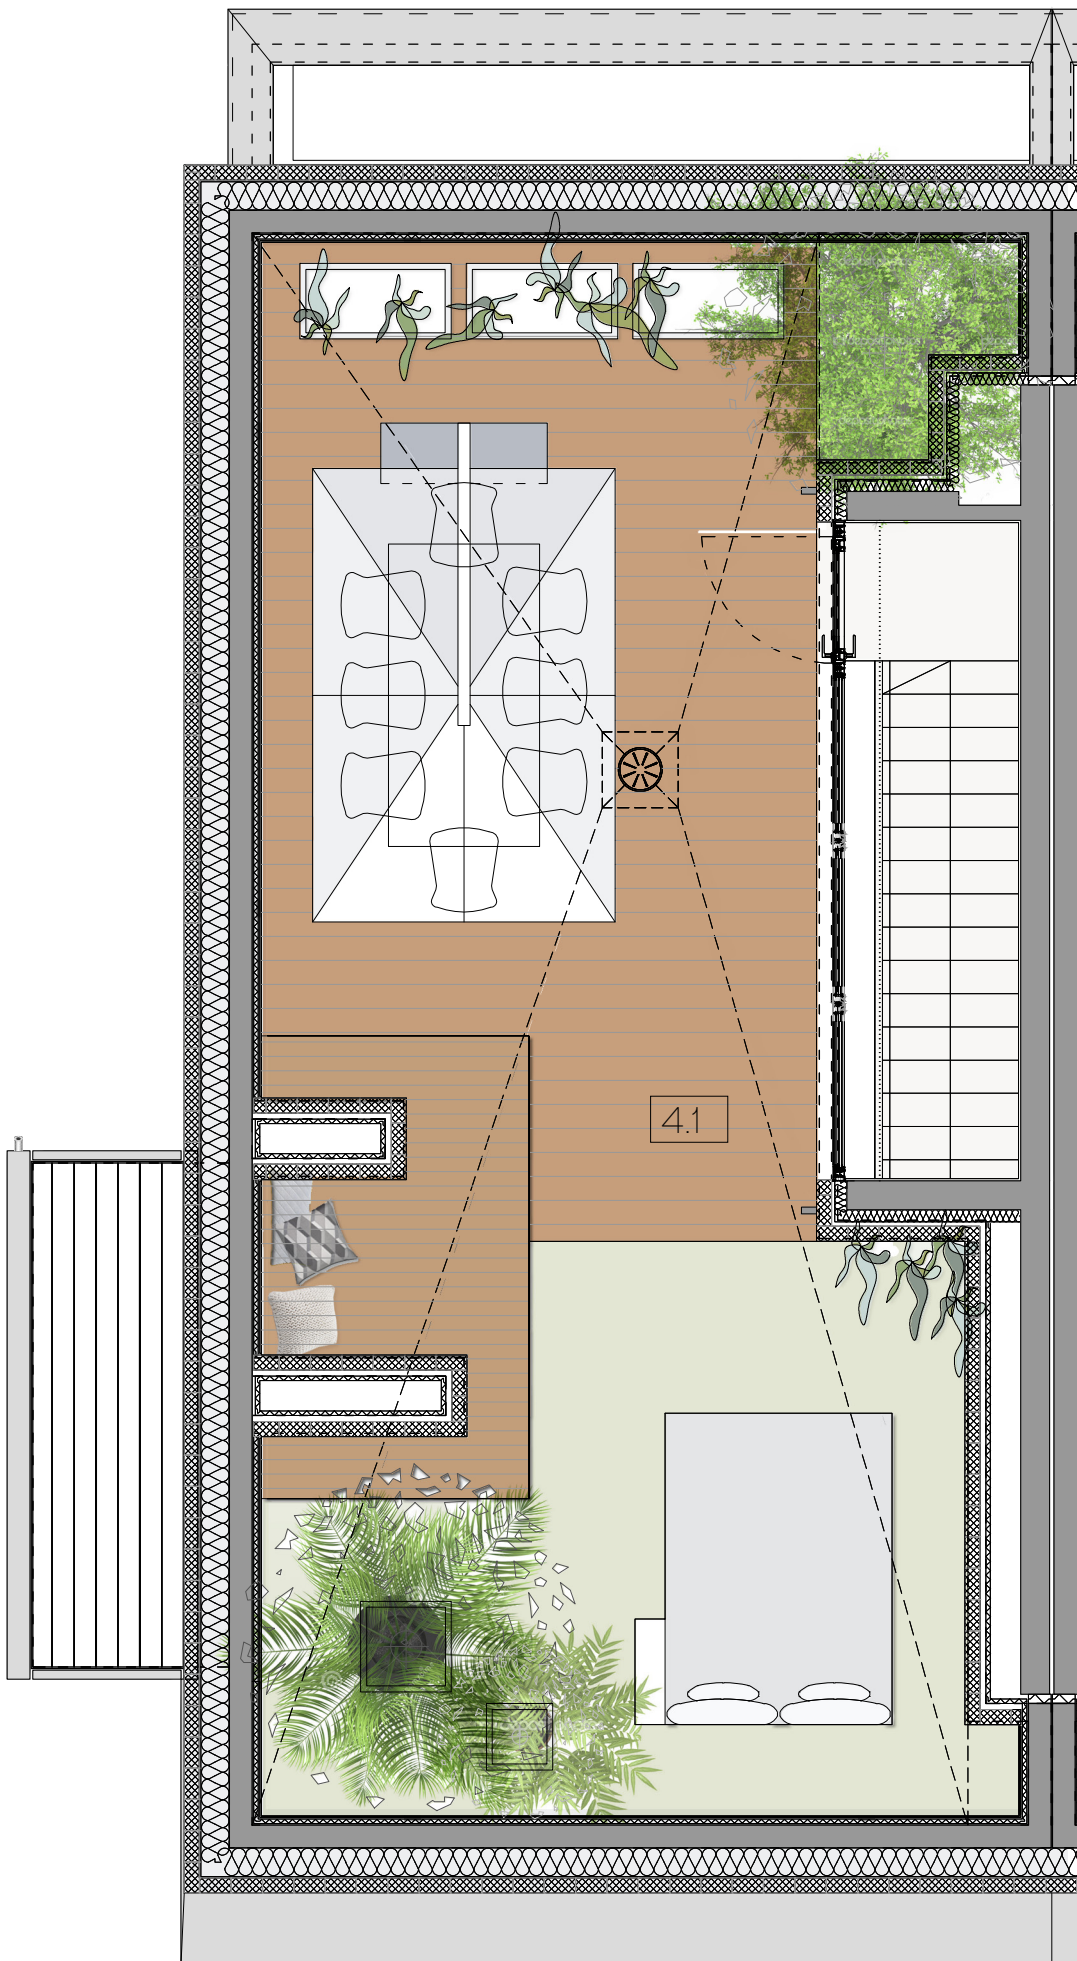


skala 1:50 [A3]

DACH,
SEGMENT A

4.1 dach zielony

42.40m²

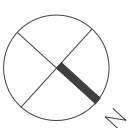


S E G M E N T A



SEGMENT A

PIWNICA	41.83	m2
PARTER	44.63	m2
PIETRO 01	51.82	m2
PIETRO 02	54.00	m2
razem:	19 2.28	m2

referencje:

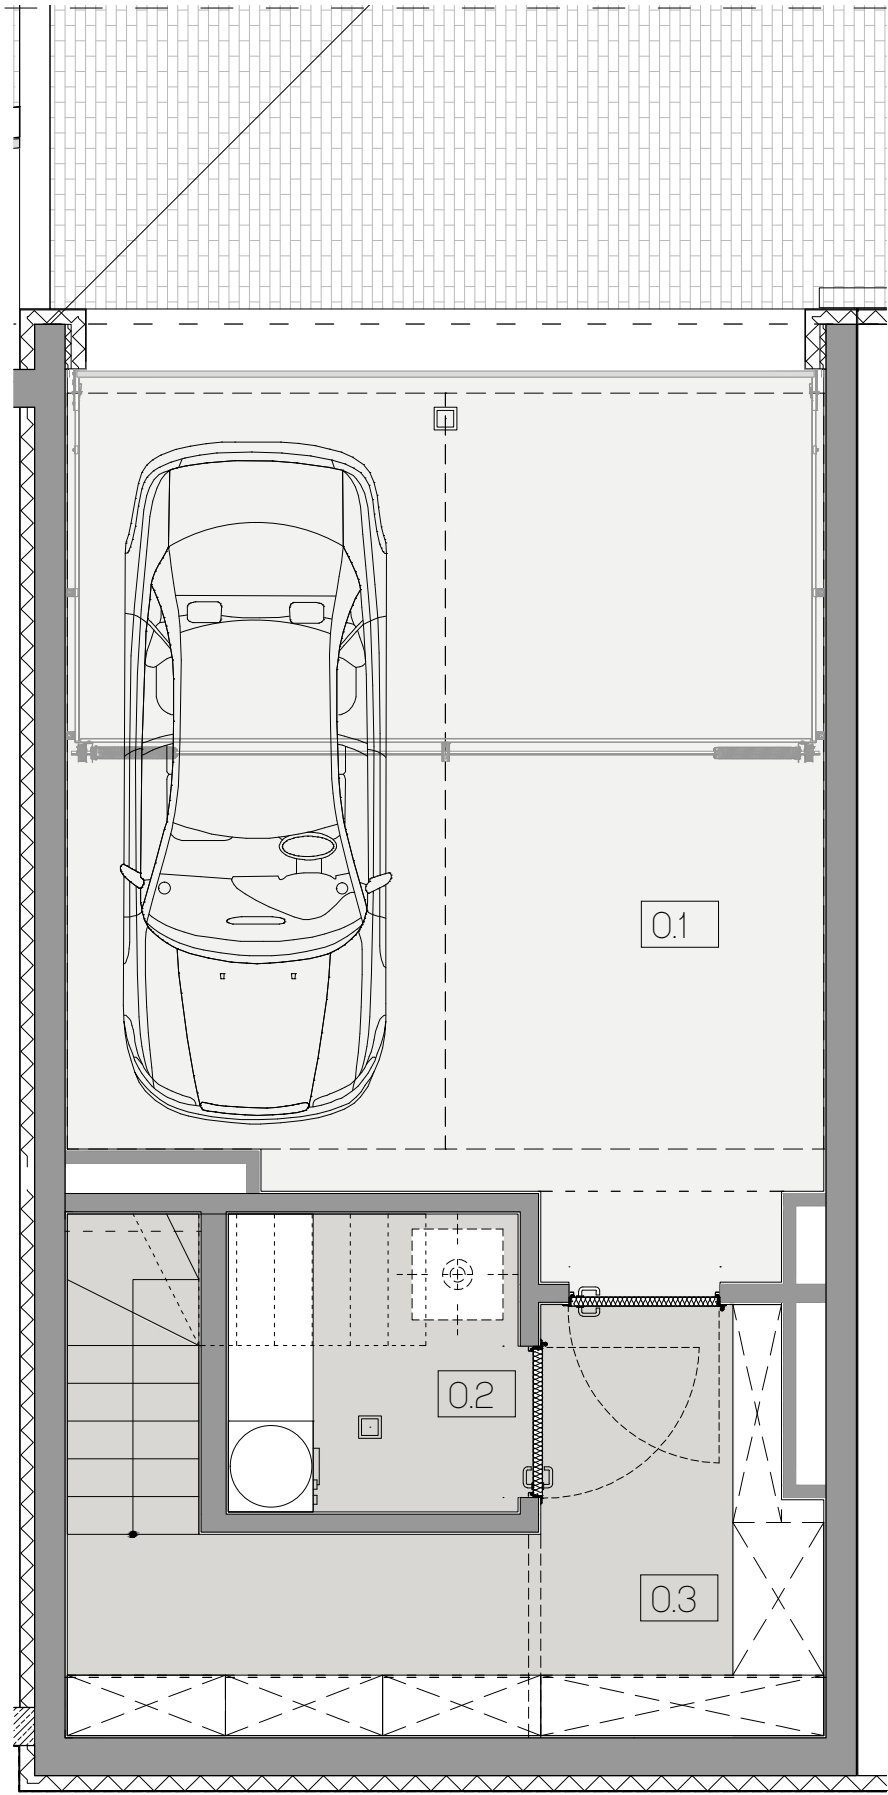

PIWNICA, skala 1:50 [A3]

SEGMENT A

0.1	garaz	27.85	m2
0.2	kotłownia/pralnia	3.85	m2
0.3	pom.gospodarcze	10.13	m2

razem: 41.83 m2

Bi architekci

UWAGA:
prawa autorskie do niniejszego opracowania są wyłączną własnością architektów Marty Antosiewicz i Wojciecha Maciaszka i podlegają ochronie z mocy ustawy o prawie autorskim i prawach pokrewnych

SEGMENTY MODRA zespół budynków mieszkalnych jednorodzinnych w zabudowie szeregowej, dzielnica Mokotów