


S E G M E N T B

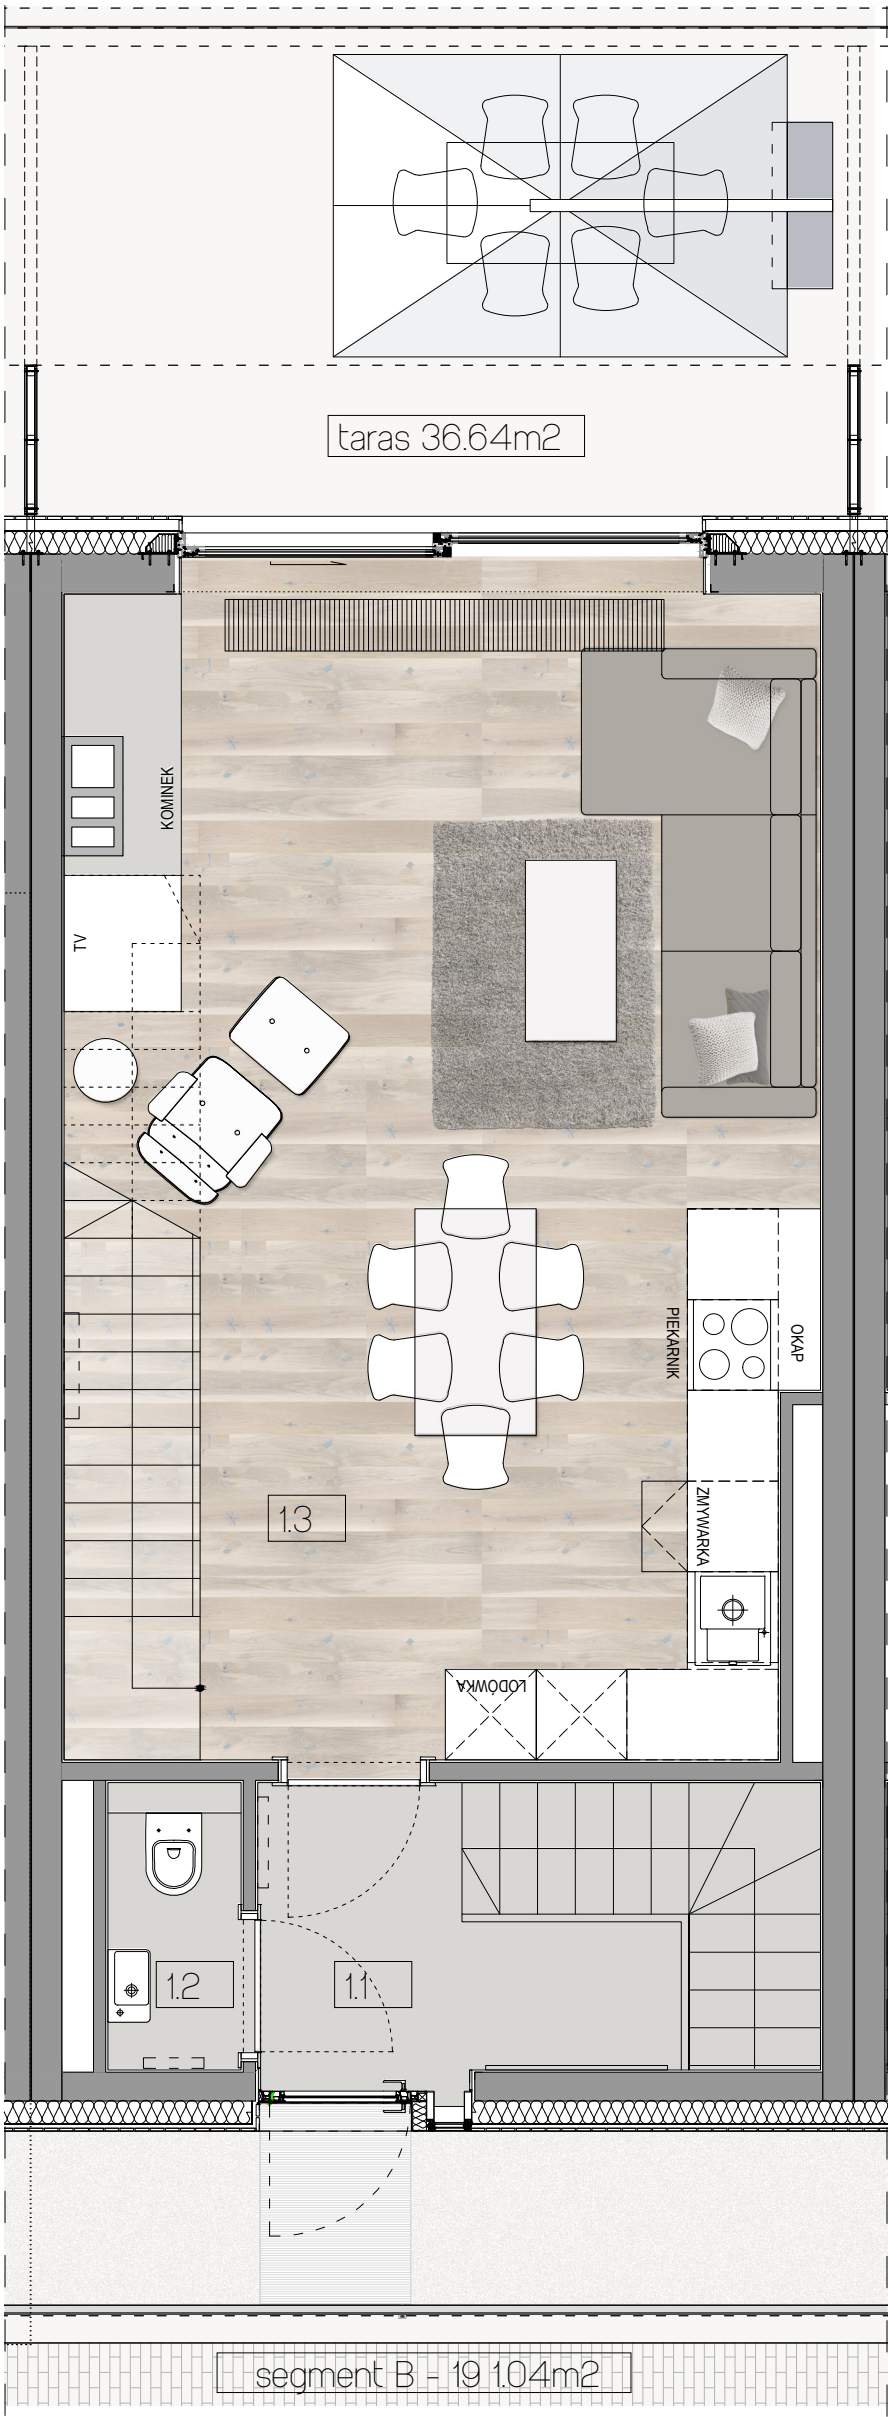

PARTER, skala 1:50 [A3]

SEGMENT B
[wersja podstawowa]

1.1	przedsiónek	5.75	m2
1.2	wc	1.73	m2
1.3	salon+kuchnia	36.64	m2

razem: 44.12 m2



referencje:




Bi architekci

UWAGA:
prawa autorskie do niniejszego opracowania są wyłączną własnością architektów Marty Antosiewicz i Wojciecha Maciaszka i podlegają ochronie z mocy ustawy o prawie autorskim i prawach pokrewnych

SEGMENTY MODRA zespół budynków mieszkalnych jednorodzinnych w zabudowie szeregowej, dzielnica Mokotów

S E G M E N T B

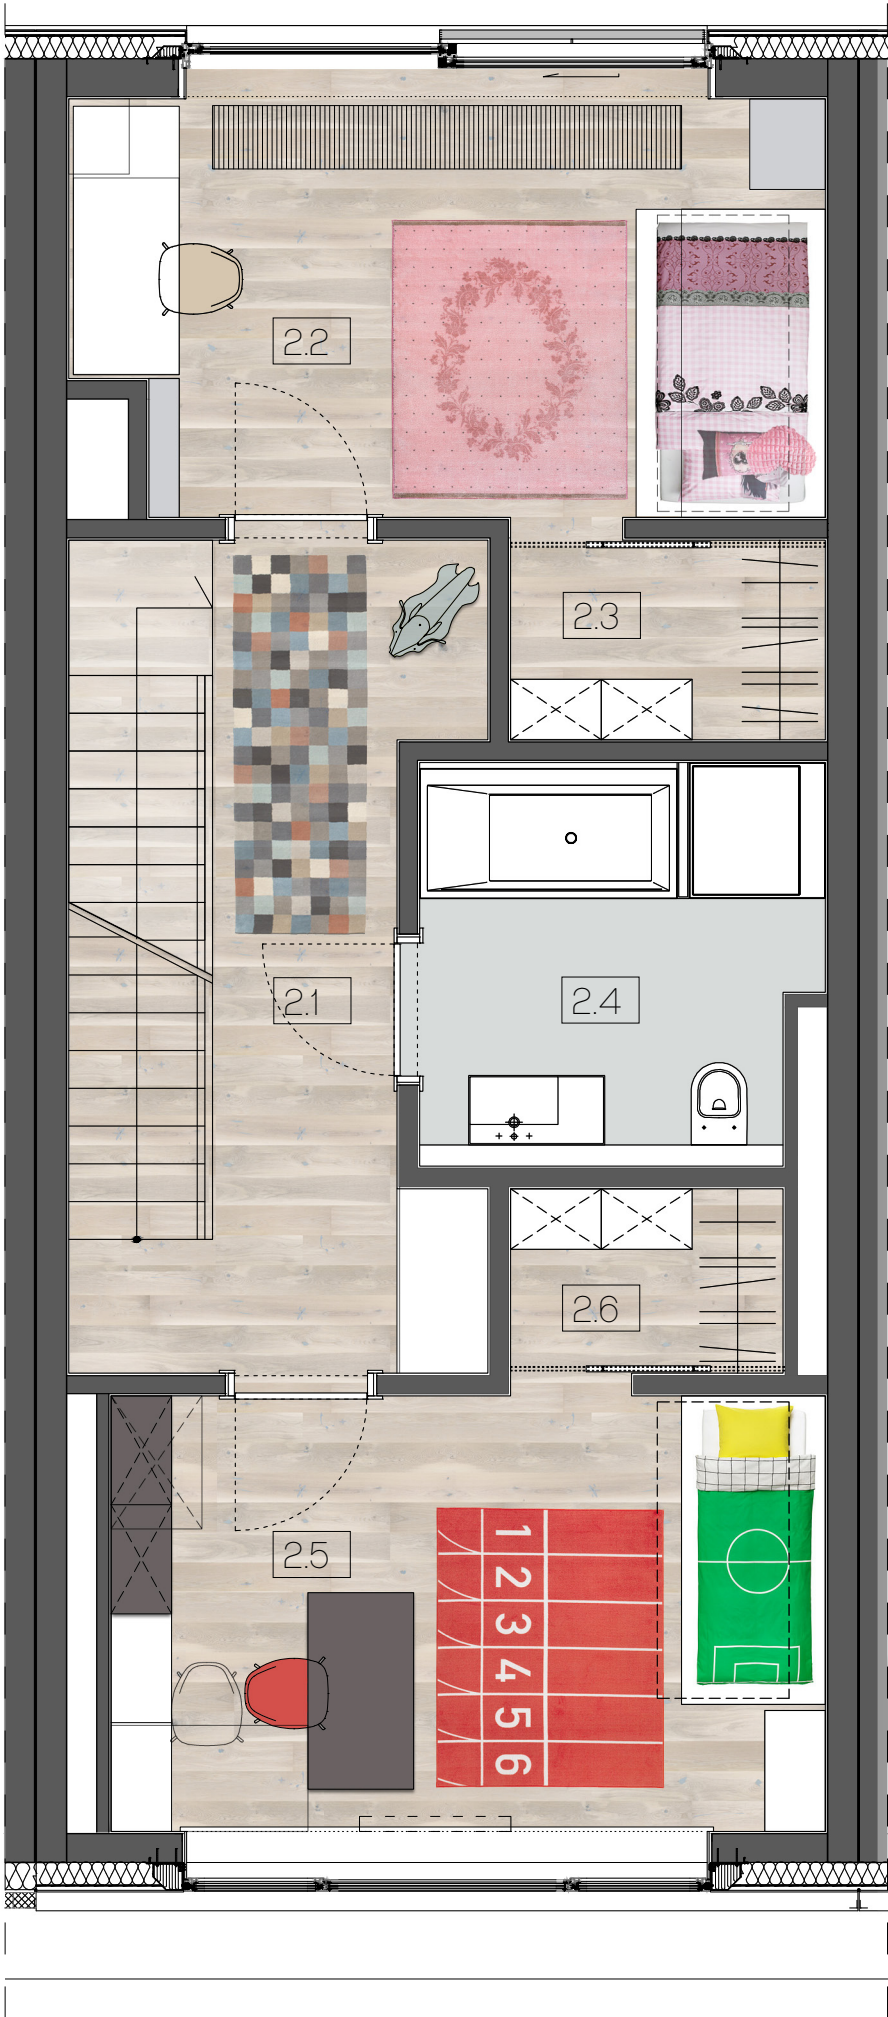

PIETRO 01, skala 1:50 [A3]
SEGMENT B

2.1	komunikacja+schody	11.35	m2
2.2	pokój dziecka	14.25	m2
2.3	garderoba	2.75	m2
2.4	łazienka	6.91	m2
2.5	pokój dziecka	13.69	m2
2.6	garderoba	2.20	m2

razem: 51.15 m2





referencje:



UWAGA:
prawa autorskie do niniejszego opracowania są wyłączną własnością architektów Marty Antosiewicz i Wojciecha Maciaszka i podlegają ochronie z mocy ustawy o prawie autorskim i prawach pokrewnych

SEGMENTY MODRA zespół budynków mieszkalnych jednorodzinnych w zabudowie szeregowej, dzielnica Mokotów

SEGMENT B

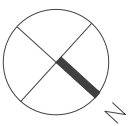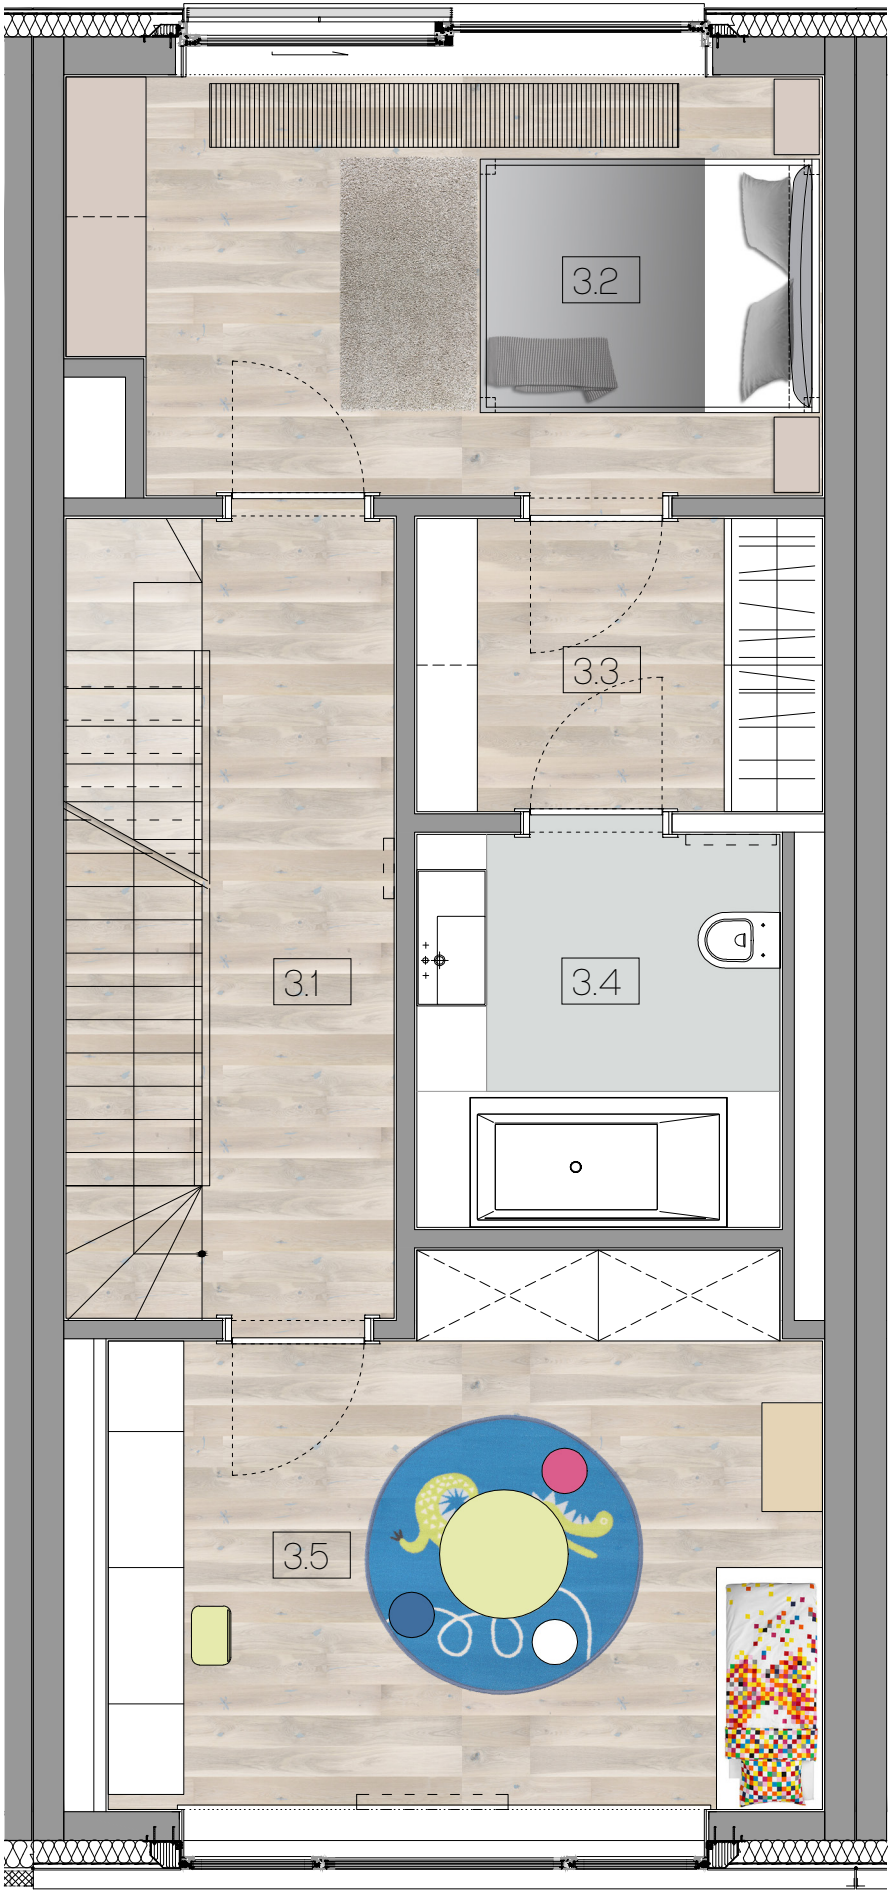

PIETRO 02, skala 1:50 (A3)

SEGMENT B

3.1	komunikacja+schody	11.63	m2
3.2	sypialnia rodziców	14.22	m2
3.3	garderoba	5.35	m2
3.4	łazienka	6.32	m2
3.5	pokój dziecka	16.15	m2

razem: 53.67 m2



referencje:




Bi architekci

UWAGA:
prawa autorskie do niniejszego opracowania są wyłączną własnością architektów Marty Antosiewicz i Wojciecha Maciaszka i podlegają ochronie z mocy ustawy o prawie autorskim i prawach pokrewnych

SEGMENTY MODRA zespół budynków mieszkalnych jednorodzinnych w zabudowie szeregowej, dzielnica Mokotów

SEGMENT B

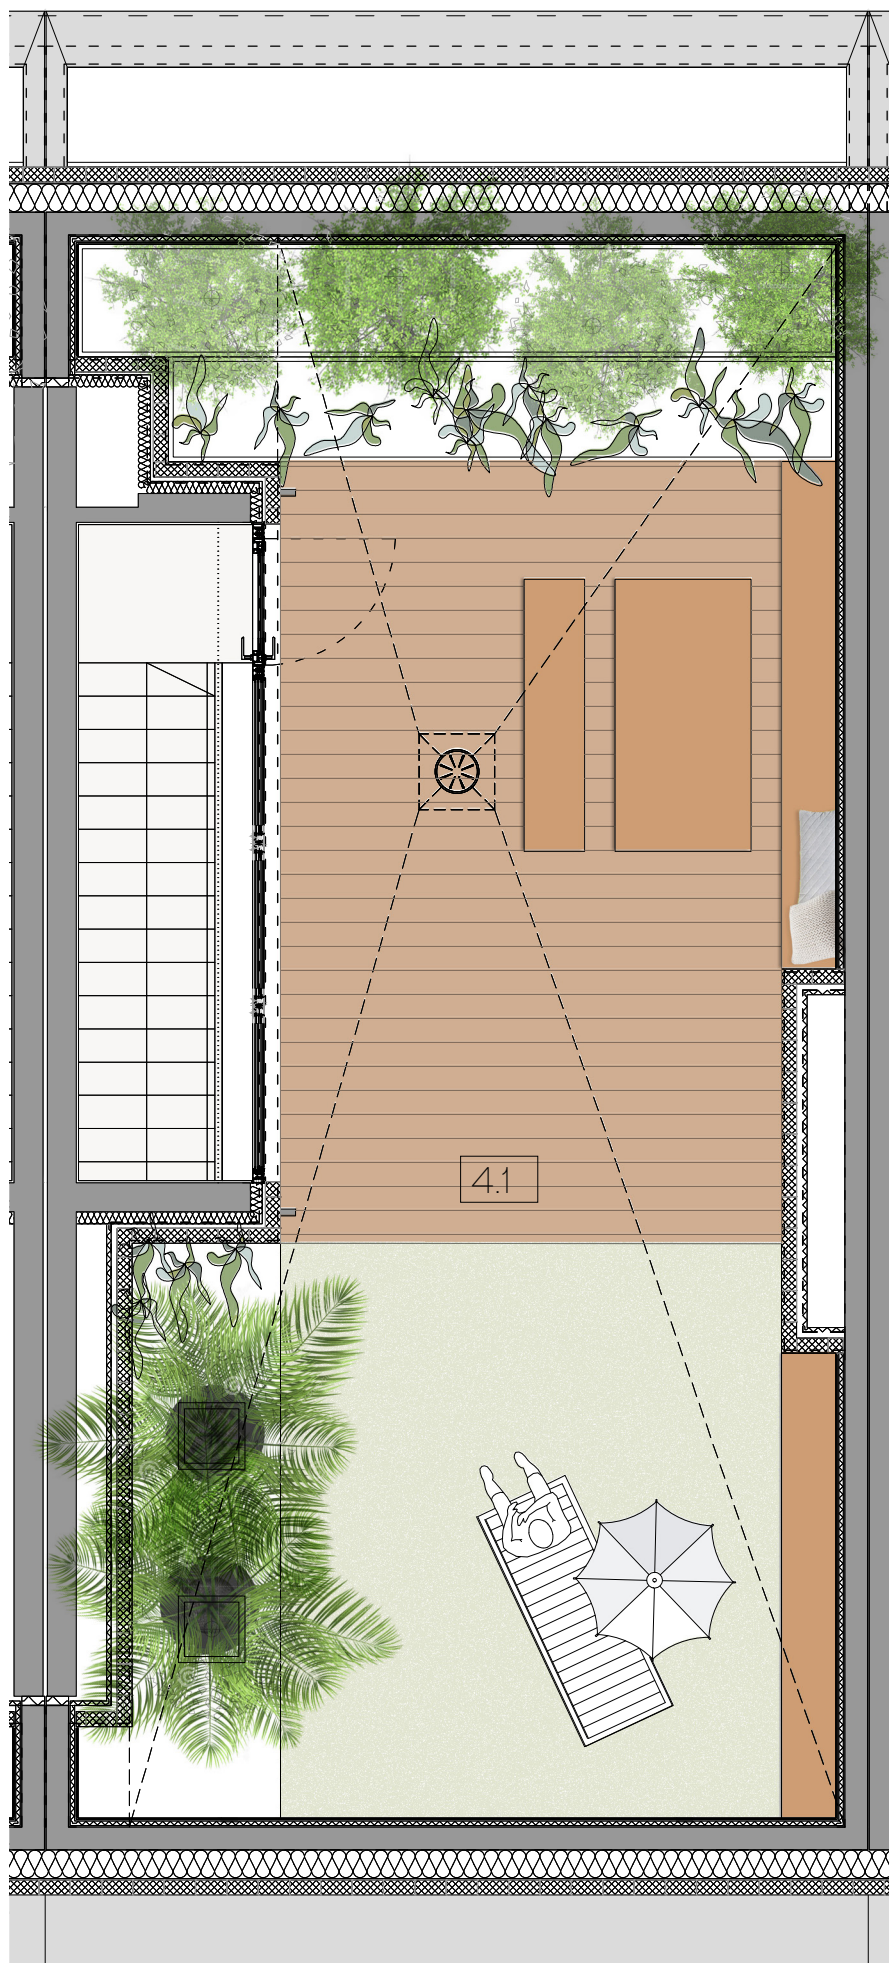

DACH,
SEGMENT B


4.1 dach zielony

skala 1:50 [A3]

42.74 m²

ac
alisma
construction

referencje:

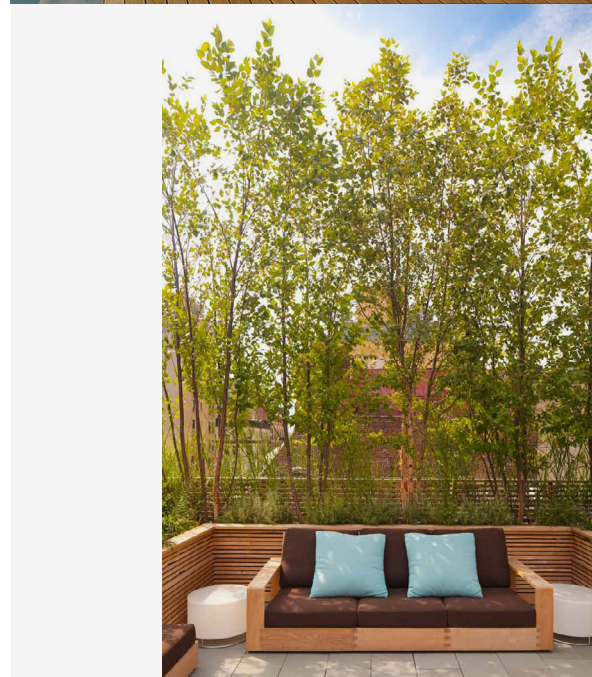

Bi architekci


UWAGA:
prawa autorskie do niniejszego opracowania są wyłączną własnością architektów Marty Antosiewicz i Wojciecha Maciaszka i podlegają ochronie z mocy ustawy o prawie autorskim i prawach pokrewnych

SEGMENTY MODRA zespół budynków mieszkalnych jednorodzinnych w zabudowie szeregowej, dzielnica Mokotów



PIWNICA	42.10	m2
PARTER	44.12	m2
PIETRO 01	51.15	m2
PIETRO 02	53.67	m2
razem:	19 1.04	m2

referencje:

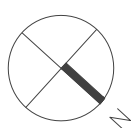

SEGMENT B

0.1	garaz	28.20	m2
0.2	kotłownia/pralnia	3.85	m2
0.3	pom.gospodarcze	10.05	m2

razem: 42.10 m2

Bi architekci

UWAGA:
prawa autorskie do niniejszego opracowania są wyłączną własnością architektów Marty Antosiewicz i Wojciecha Maciaszka i podlegają ochronie z mocy ustawy o prawie autorskim i prawach pokrewnych